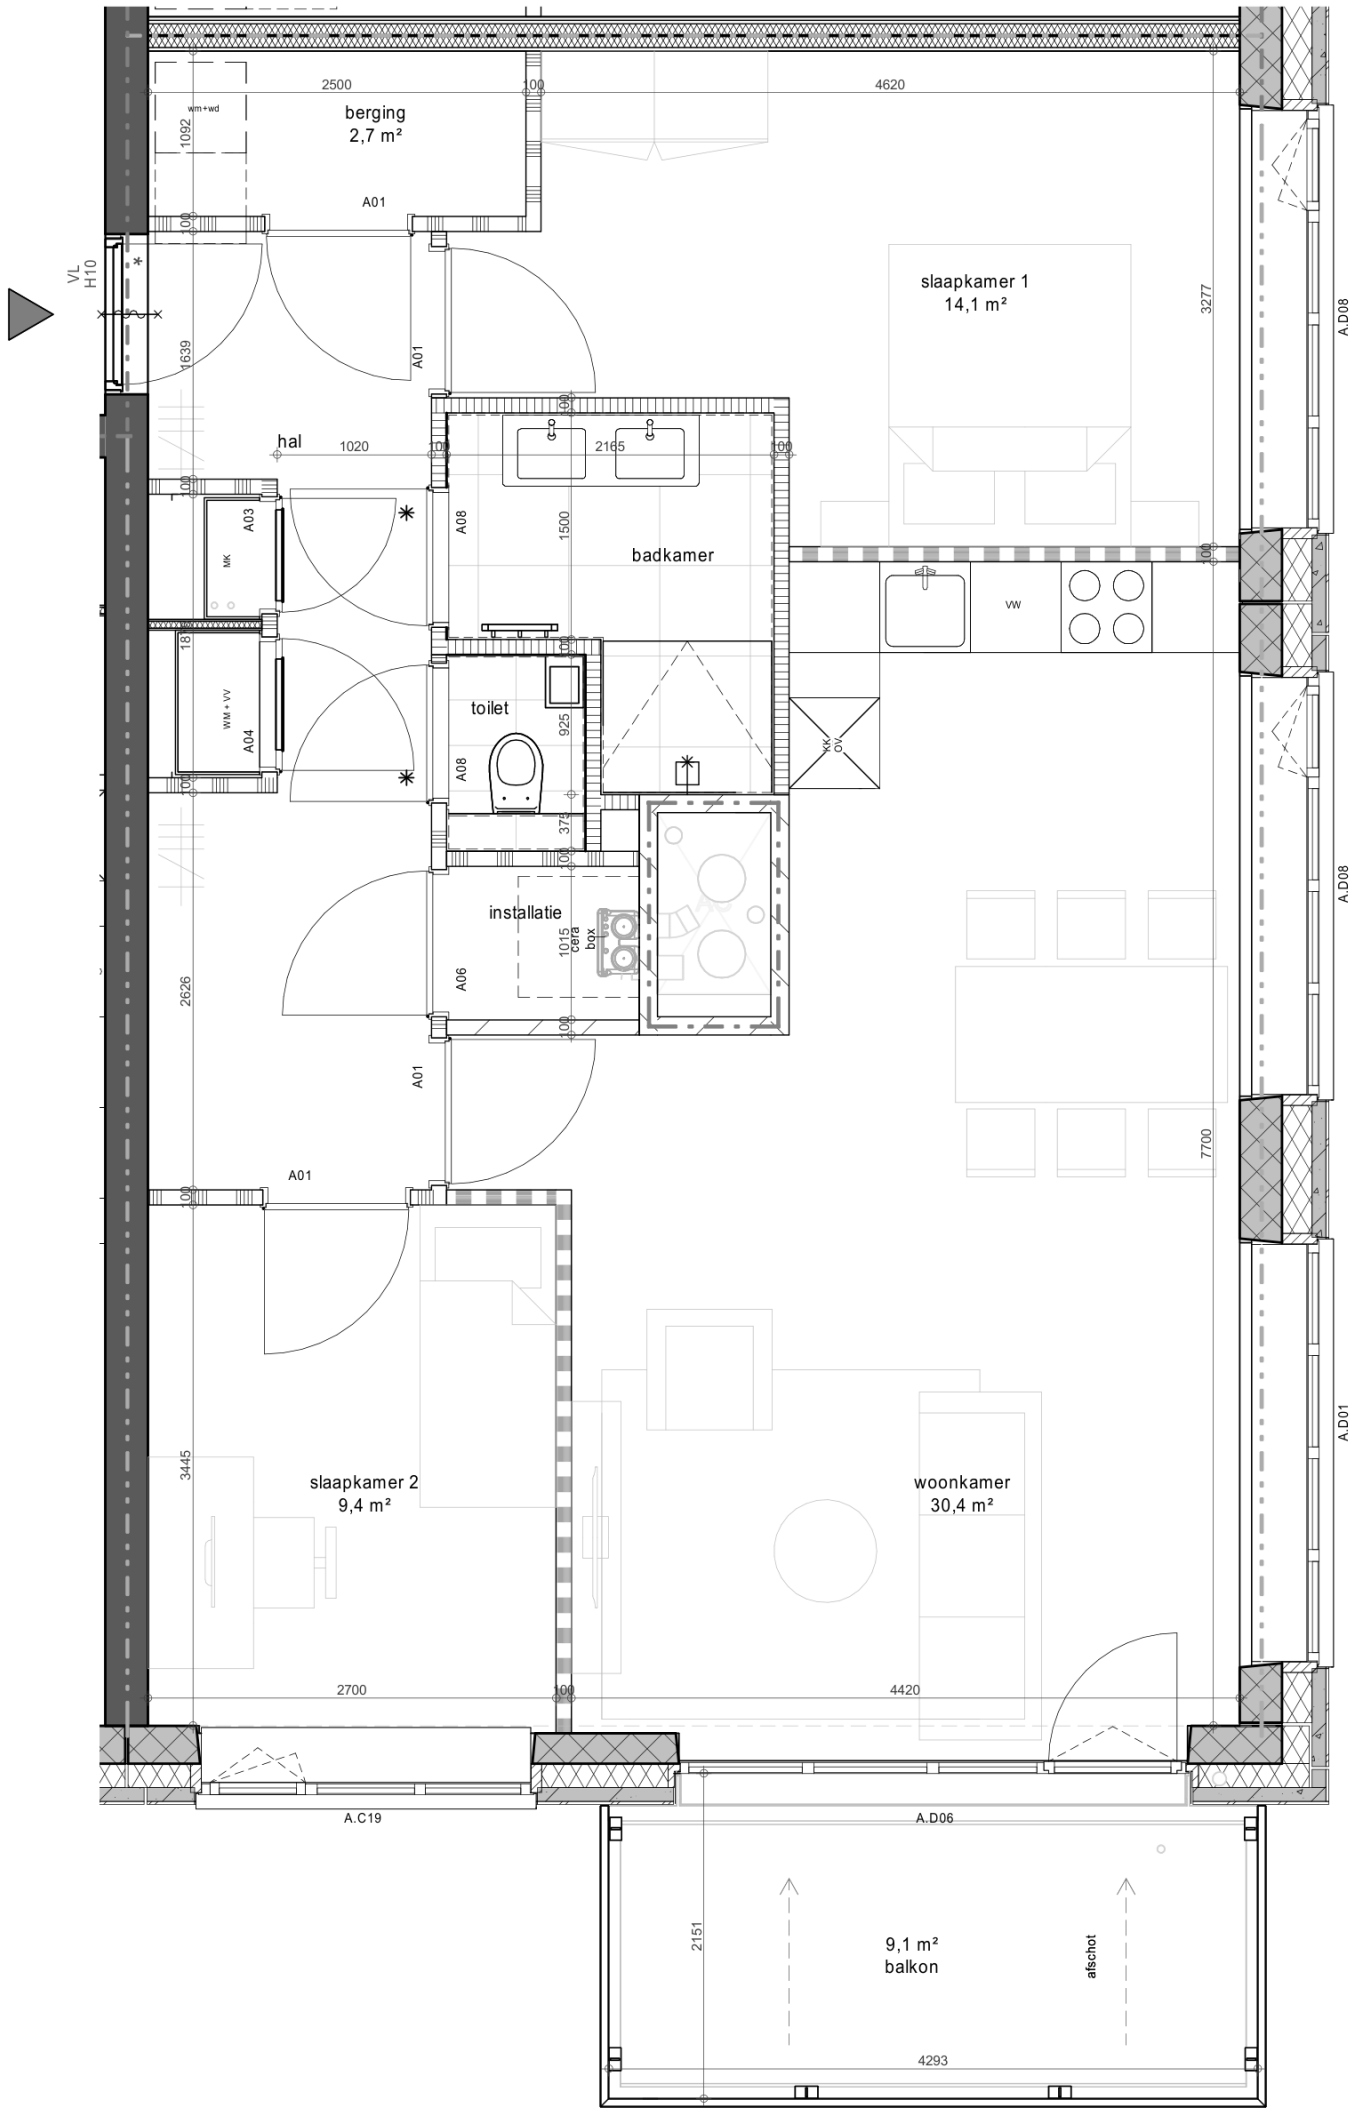

berging
2,7 m²
wm+wd
1092
2500
100
4620
A01
VL
H10
1639
slaapkamer 1
14,1 m²
3277
A.D08
hal
1020
2165
badkamer
A03
MK
A08
1500
VW
toilet
925
A04
WM + VV
18
KK
OV
installatie
1015
cera
box
A06
2626
A01
7700
A.D08
slaapkamer 2
9,4 m²
3445
woonkamer
30,4 m²
A.D01
2700
4420
A.C19
A.D06
2151
9,1 m²
balkon
afschot
4293