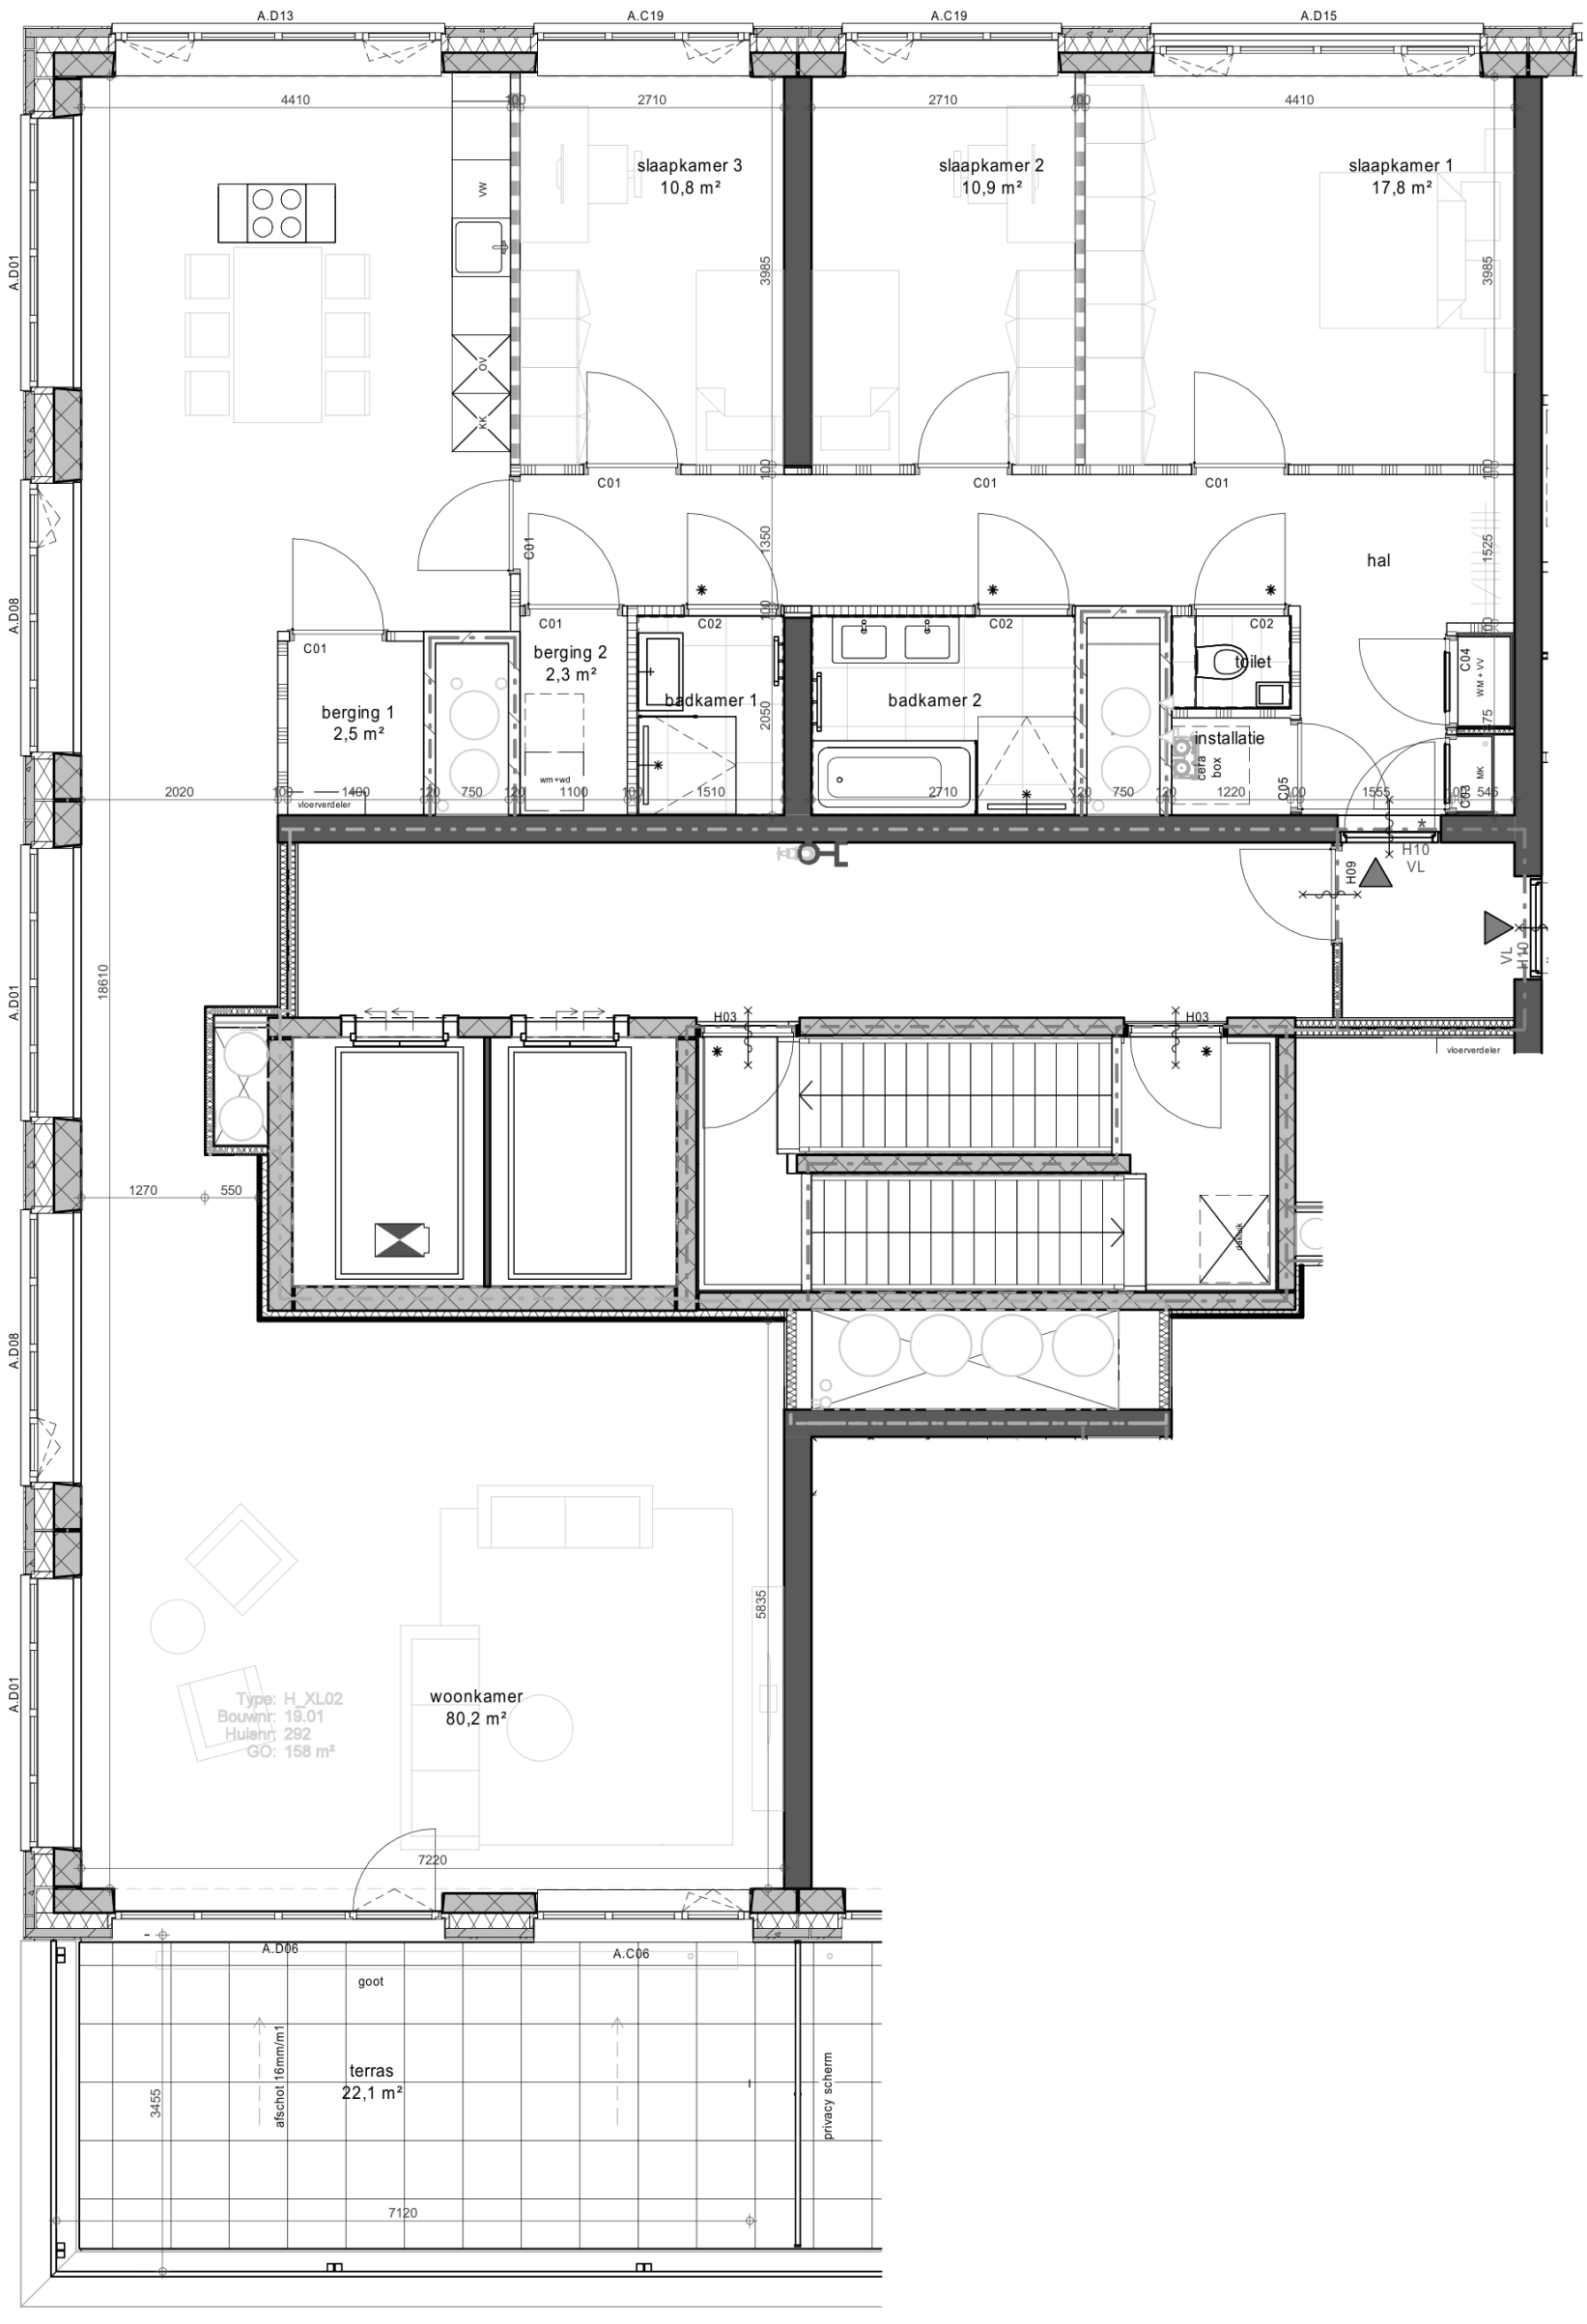

A.D13
A.C19
A.C19
A.D15
4410
100
2710
2710
100
4410
slaapkamer 3
10,8 m²
slaapkamer 2
10,9 m²
slaapkamer 1
17,8 m²
A.D01
3985
3985
VW
OV
KK
C01
C01
C01
C01
hal
1525
C01
C02
C02
C02
C01
berging 1
2,5 m²
berging 2
2,3 m²
badkamer 1
badkamer 2
toilet
installatie
cera box
C04
WM + VV
MK
C03
C05
1350
2050
2020
1400
750
1100
1510
2710
750
1220
1555
545
wm+wd
vloerverdeler
vloerverdeler
H09
H10
VL
VL
H10
H03
H03
A.D08
A.D01
A.D08
18610
1270
550
5835
Type: H_XL02
Bouwnr: 19.01
Huisnr: 292
GO: 158 m²
woonkamer
80,2 m²
7220
A.D06
A.C06
goot
terras
22,1 m²
afschot 16mm/m1
3455
privacy scherm
7120